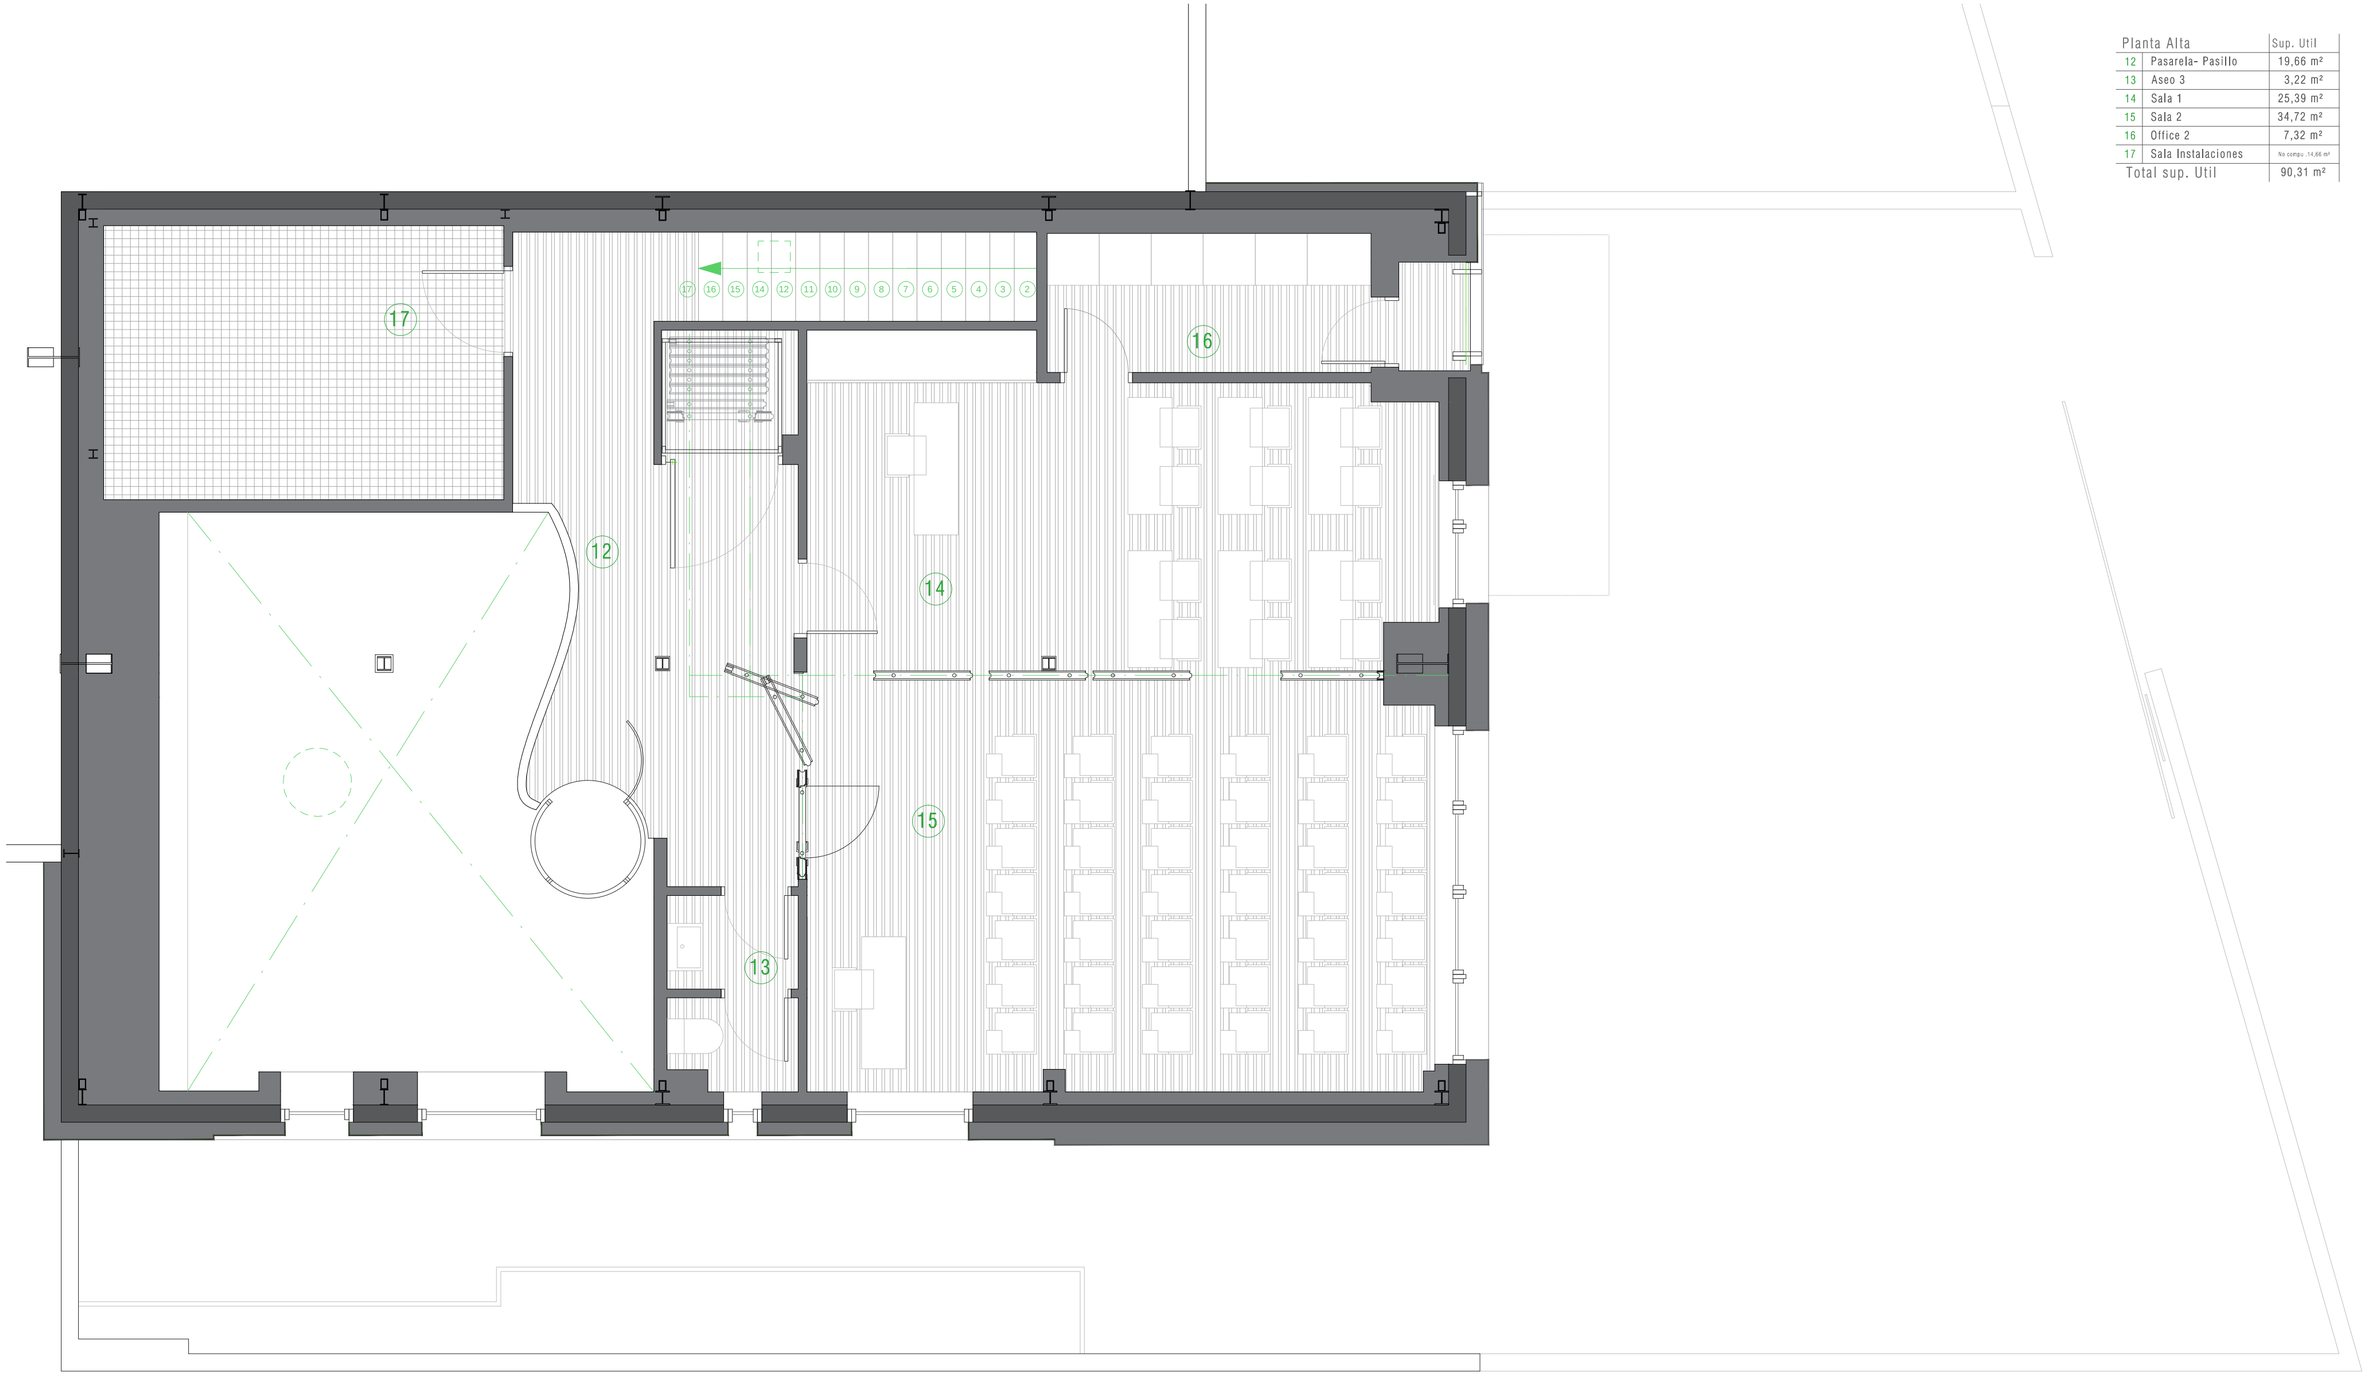

Planta Alta		Sup. Util
12	Pasarela- Pasillo	19,66 m²
13	Aseo 3	3,22 m²
14	Sala 1	25,39 m²
15	Sala 2	34,72 m²
16	Office 2	7,32 m²
17	Sala Instalaciones	No compu .14,66 m²
Total sup. Util		90,31 m²

Proyecto de Ejecución (Reformado-obra)
Fecha : 4 enero 2016
Revisión : 04- Dic/17

07 (GED)
2015-PE-08-Avda de la Técnica

e3 ecodesign — Arquitectura y energía para el desarrollo sostenible

Arq.técnico/Passivhaus Tradeperson: Daniel Olmos Orduña
Ingeniero: Alberto Dólera Martínez

e: 1/50

Planta Alta Distribución

Rivas Vaciamadrid

Habilitado COAM nº 64155
Colegio Oficial de Arquitectos de Madrid

Arquitecto: Jose Luis Dólera Martínez
Colegiado nº 3378
Colegio Oficial de Arquitectos de Canarias
Demarcación de Tenerife, La Gomera y El Hierro

ShoWorking® energy efficiency in operation

Revisión : 05- Dic/17
Fecha : Diciembre 2017

Rehabilitación Energética N.Industrial

Promotor : Experko, A.I.E
Situación: Avda. de la técnica, 27 - Rivas Vaciamadrid -