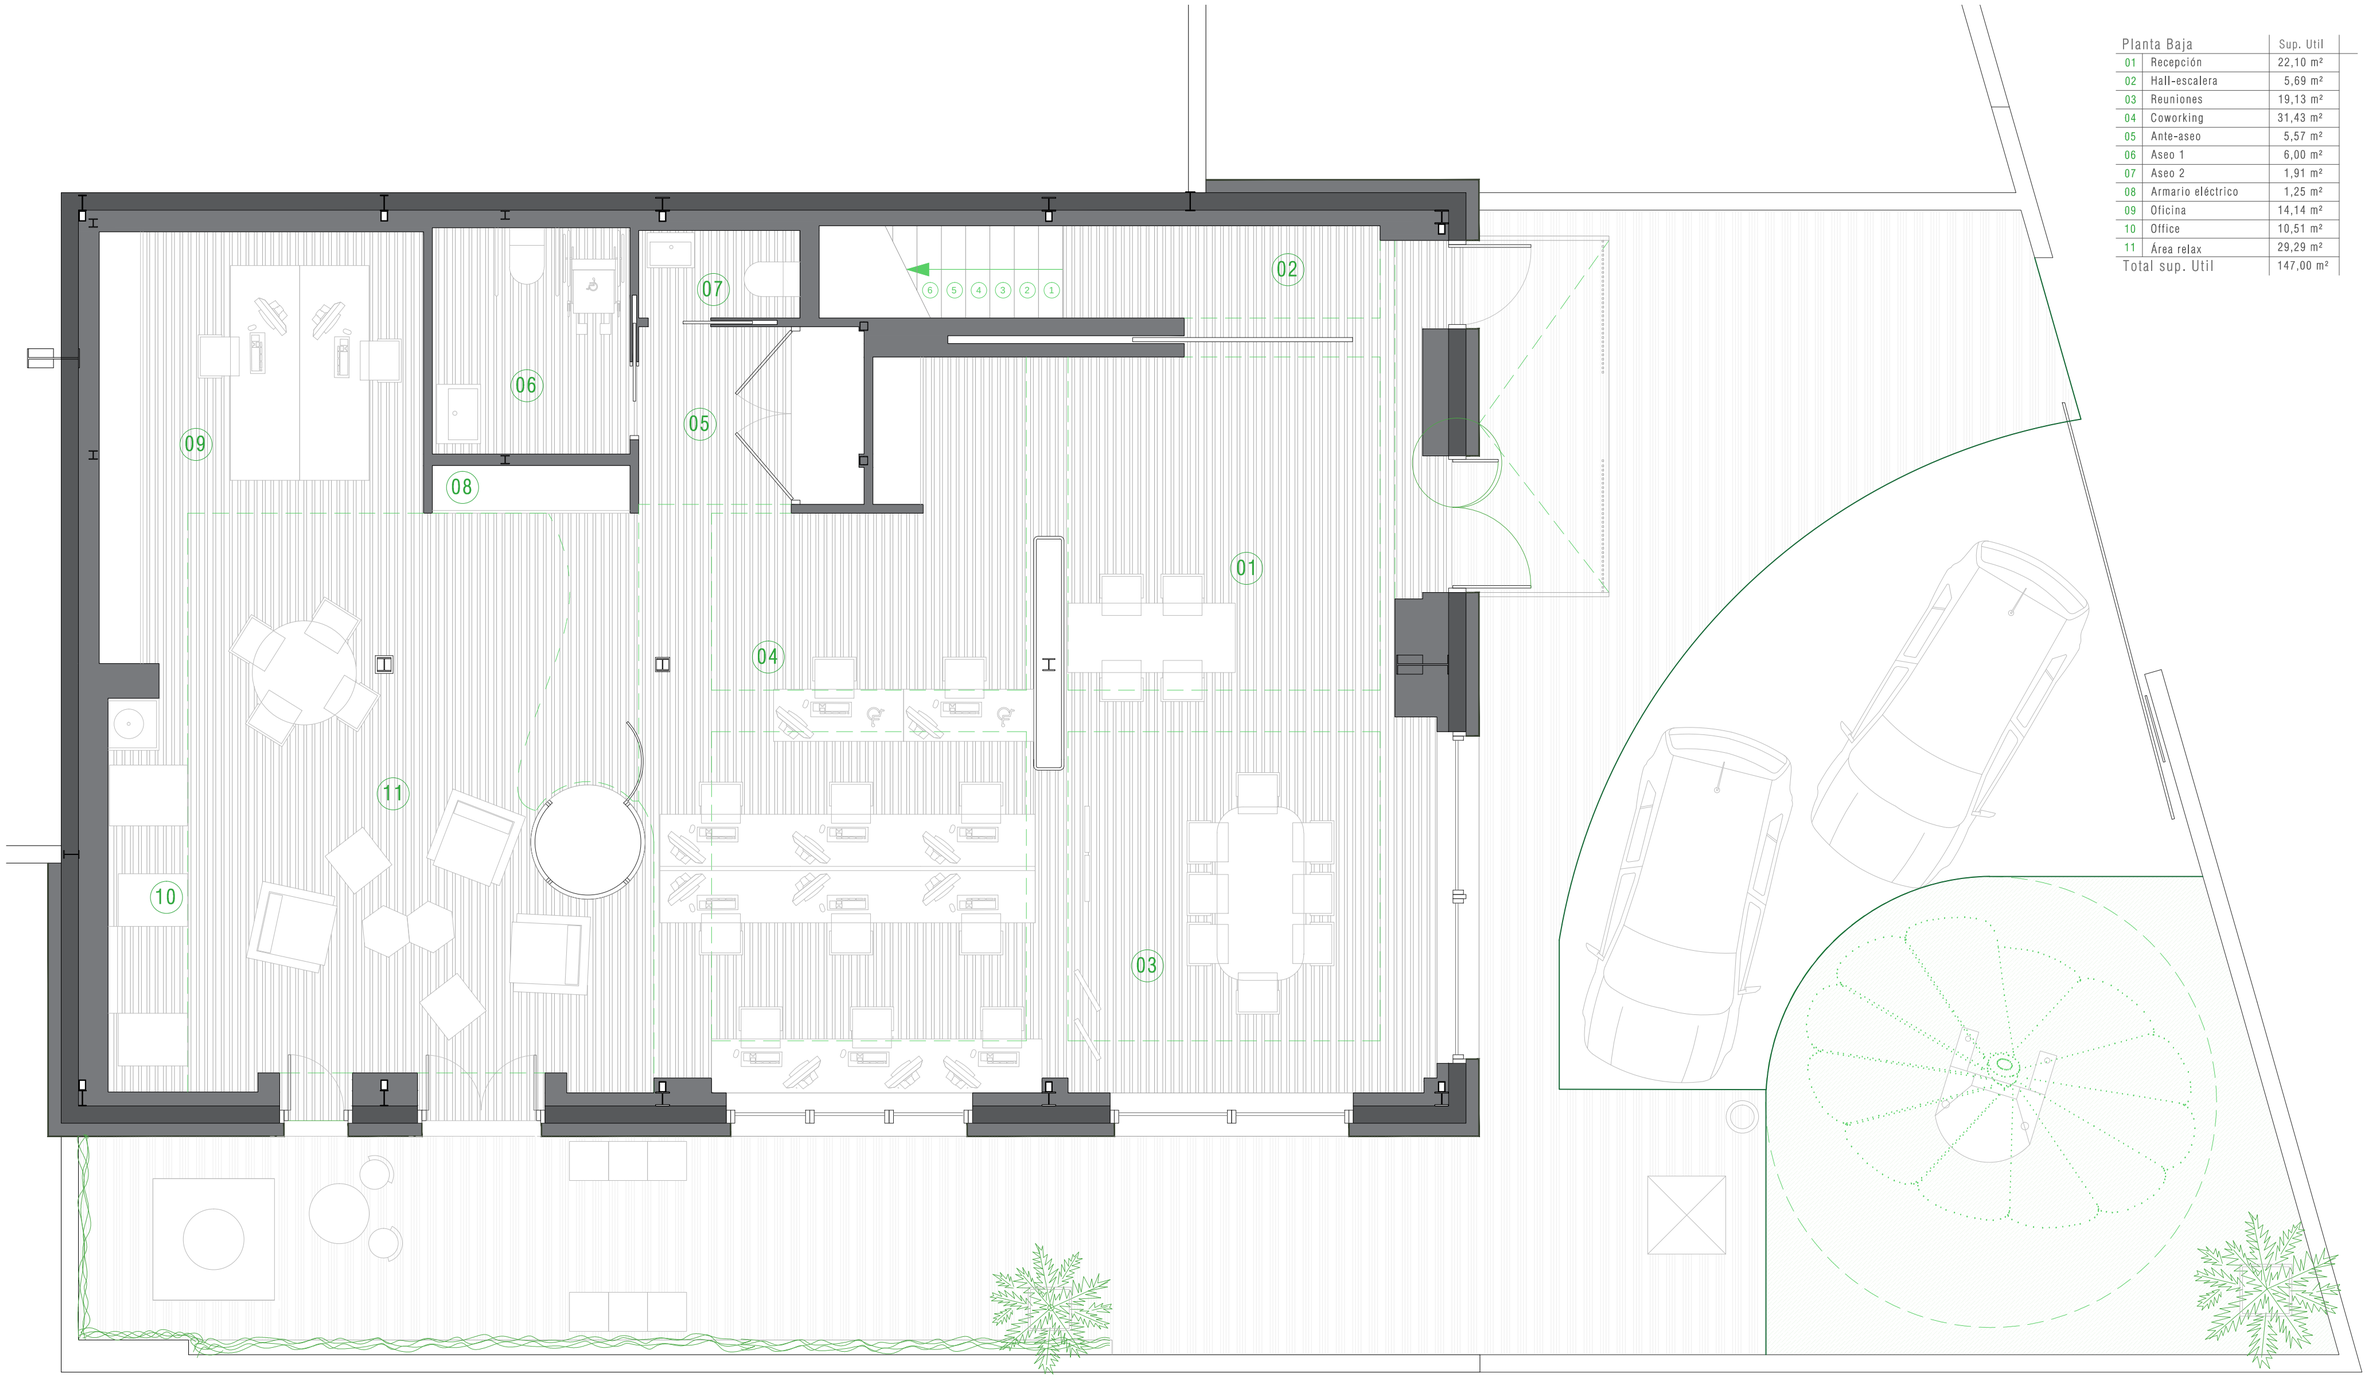

Planta Baja		Sup. Util
01	Recepción	22,10 m²
02	Hall-escalera	5,69 m²
03	Reuniones	19,13 m²
04	Coworking	31,43 m²
05	Ante-aseo	5,57 m²
06	Aseo 1	6,00 m²
07	Aseo 2	1,91 m²
08	Armario eléctrico	1,25 m²
09	Oficina	14,14 m²
10	Office	10,51 m²
11	Área relax	29,29 m²
Total sup. Util		147,00 m²

Proyecto de Ejecución (Reformado-obra)
Fecha : 4 enero 2016
Revisión : 04- Dic/17

06 (GED)
2015•PE•08•Avda de la Técnica

e3 ecodesign — Arquitectura y energía para el desarrollo sostenible

Arq.técnico/Passivhaus Tradeperson: Daniel Olmos Orduña Ingeniero: Alberto Dólera Martínez

e: 1/50

Planta Baja Distribución

Rivas Vaciamadrid

Habilitado COAM nº 64155
Colegio Oficial de Arquitectos de Madrid

Arquitecto: Jose Luis Dólera Martínez
Colegiado nº 3378
Colegio Oficial de Arquitectos de Canarias
Demarcación de Tenerife, La Gomera y El Hierro

ShoWorking® energy efficiency in operation

Revisión : 05- Dic/17
Fecha : Diciembre 2017

Rehabilitación Energética N.Industrial

Promotor : Experko, A.I.E
Situación: Avda. de la técnica, 27 - Rivas Vaciamadrid -